



HELYSZÍNRAJZ

M=1:500



hegy

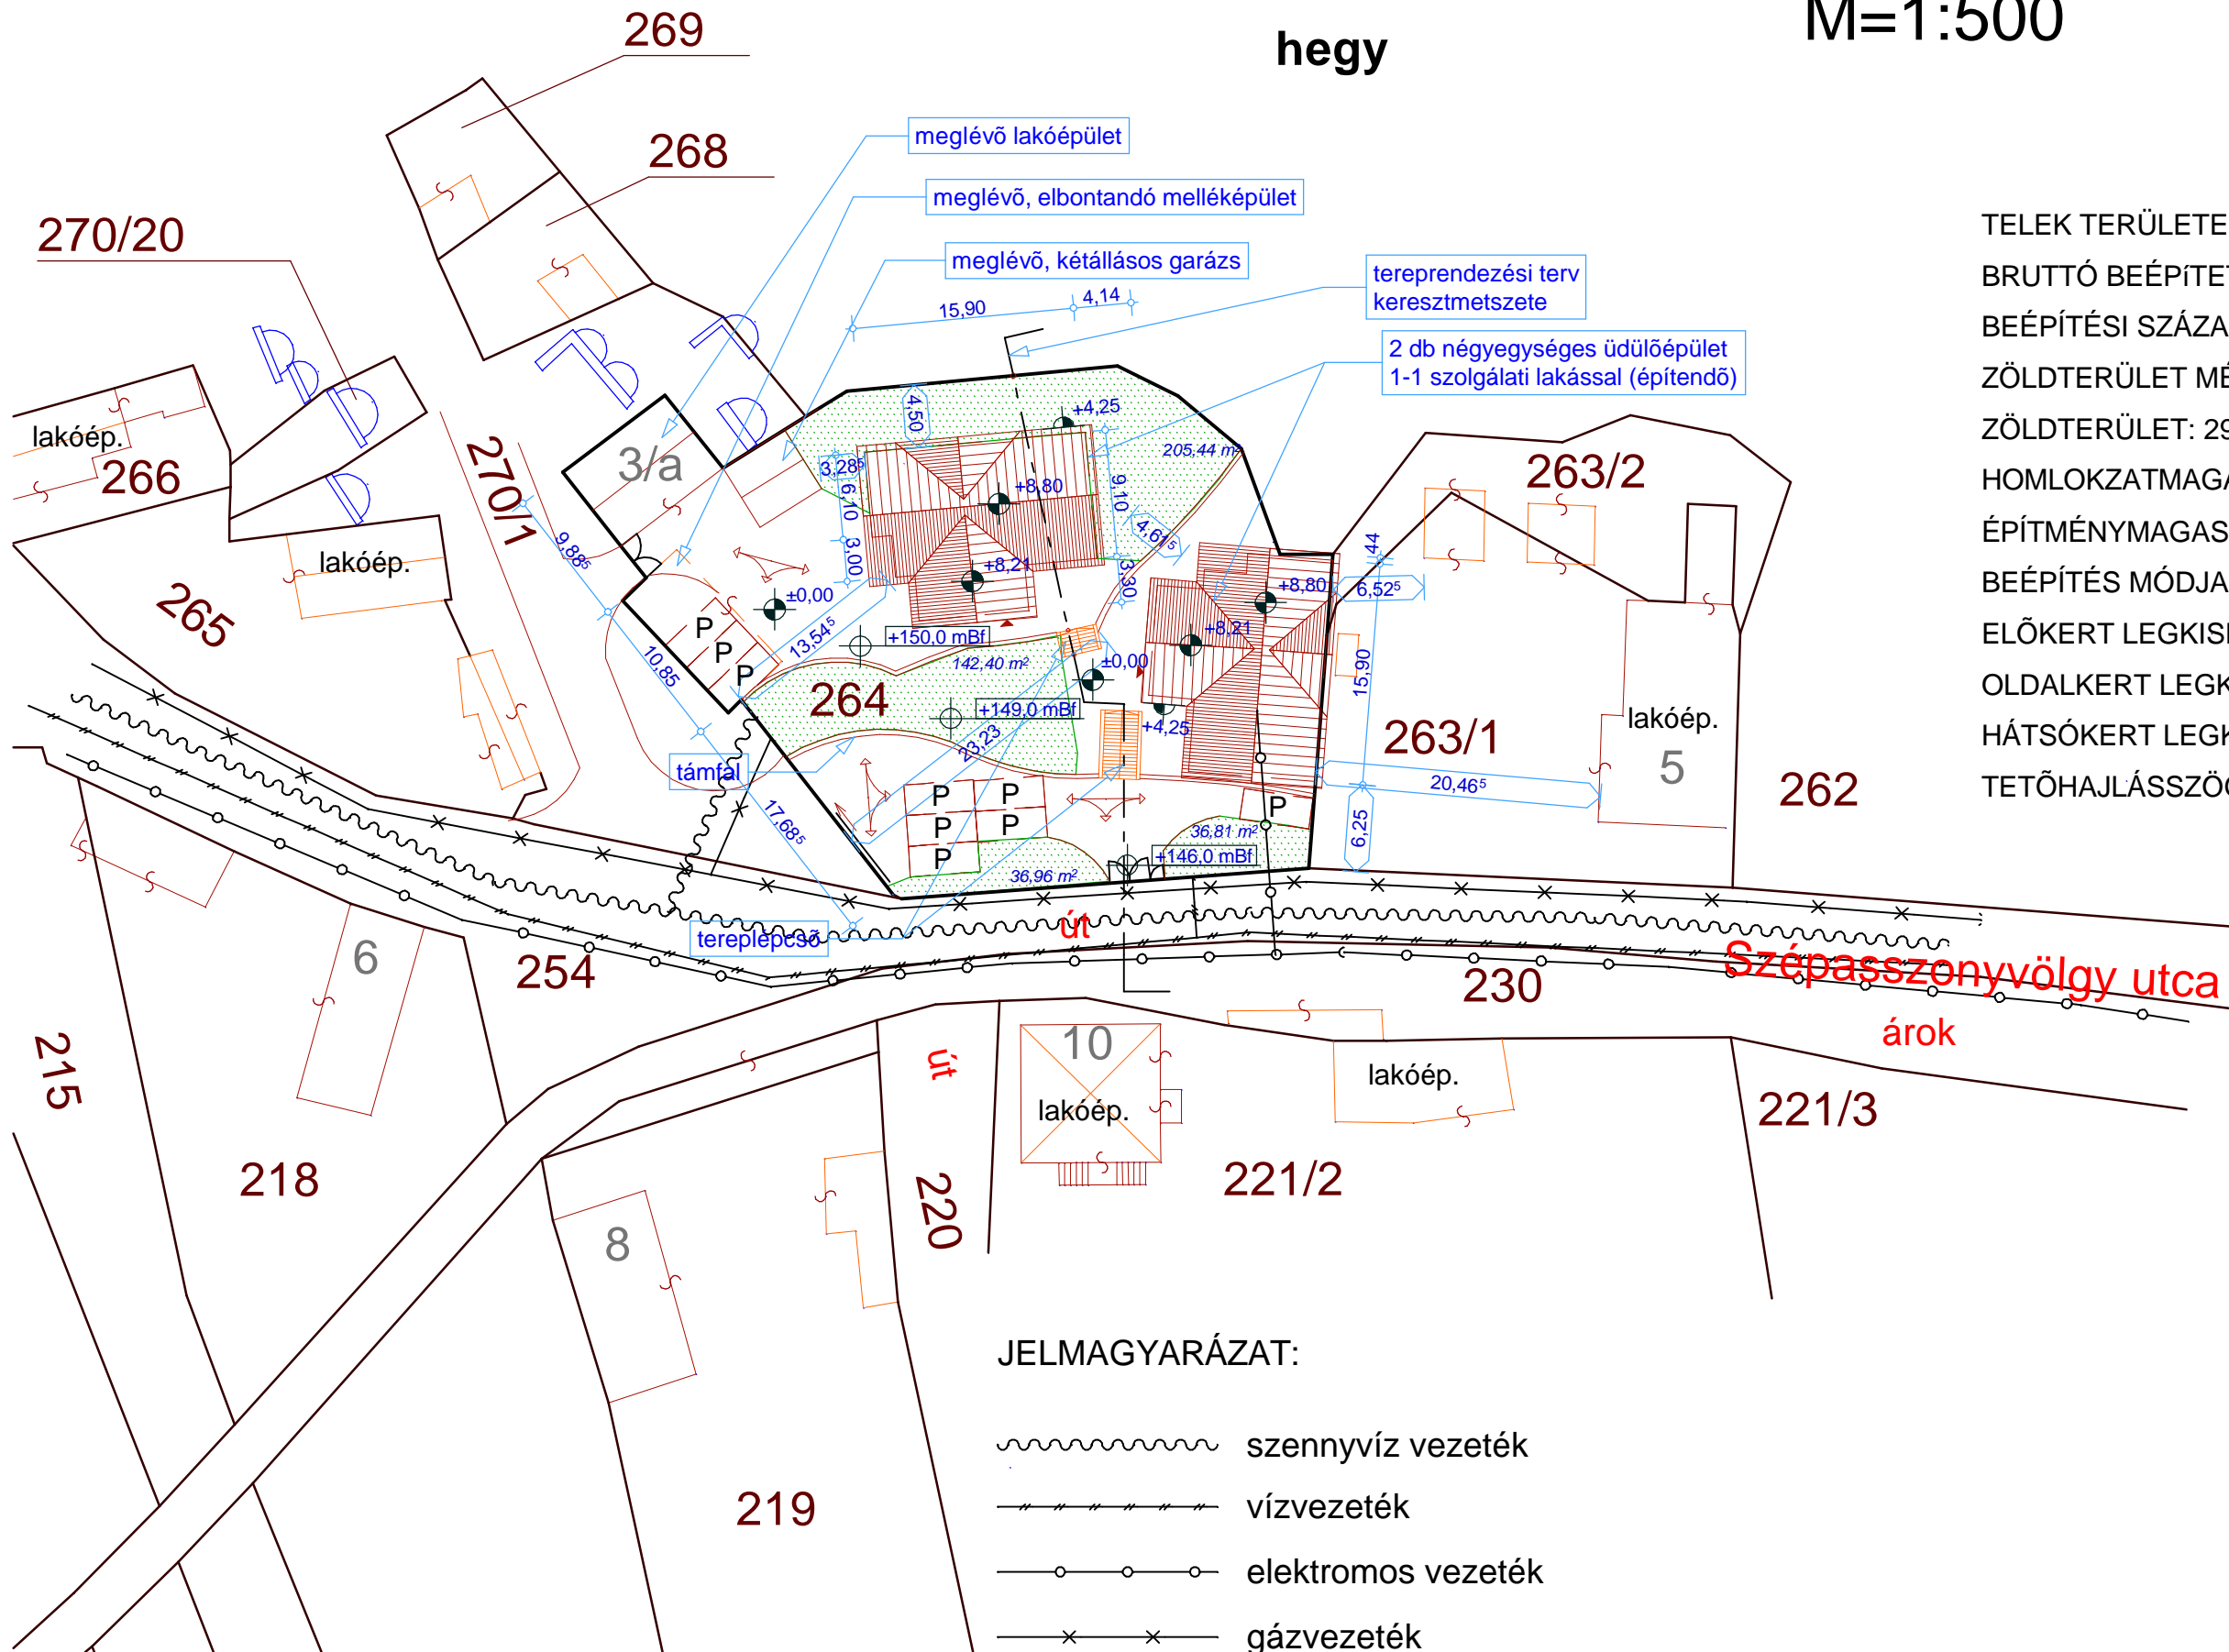

TELEK TERÜLETE: 1435 M²
 BRUTTÓ BEÉPÍTETT ALAPTERÜLET: 417 M²
 BEÉPÍTÉSI SZÁZALÉK: 29,05 %
 ZÖLDTERÜLET MÉRETE: 421,61 M²
 ZÖLDTERÜLET: 29,38 %
 HOMLOKZATMAGASSÁG ÉS
 ÉPÍTMÉNYMAGASSÁG: 4,5 M
 BEÉPÍTÉS MÓDJA: OLDALHATÁRON ÁLLÓ
 ELŐKERT LEGKISEBB MÉRETE: 6,25 M
 OLDALKERT LEGKISEBB MÉRETE: 16,30 M
 HÁTSÓKERT LEGKISEBB MÉRETE: 4,50 M
 TETŐHAJLÁSSZÖG: 42°

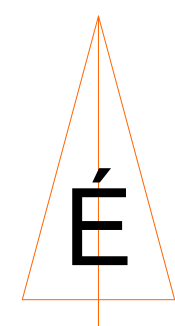

JELMAGYARÁZAT:

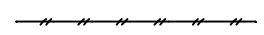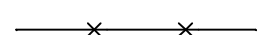-  szennyvíz vezeték
-  vízvezeték
-  elektromos vezeték
-  gázvezeték