


ELADANDÓ TELKEK ÉS MÉRETÜK

M=1:1000

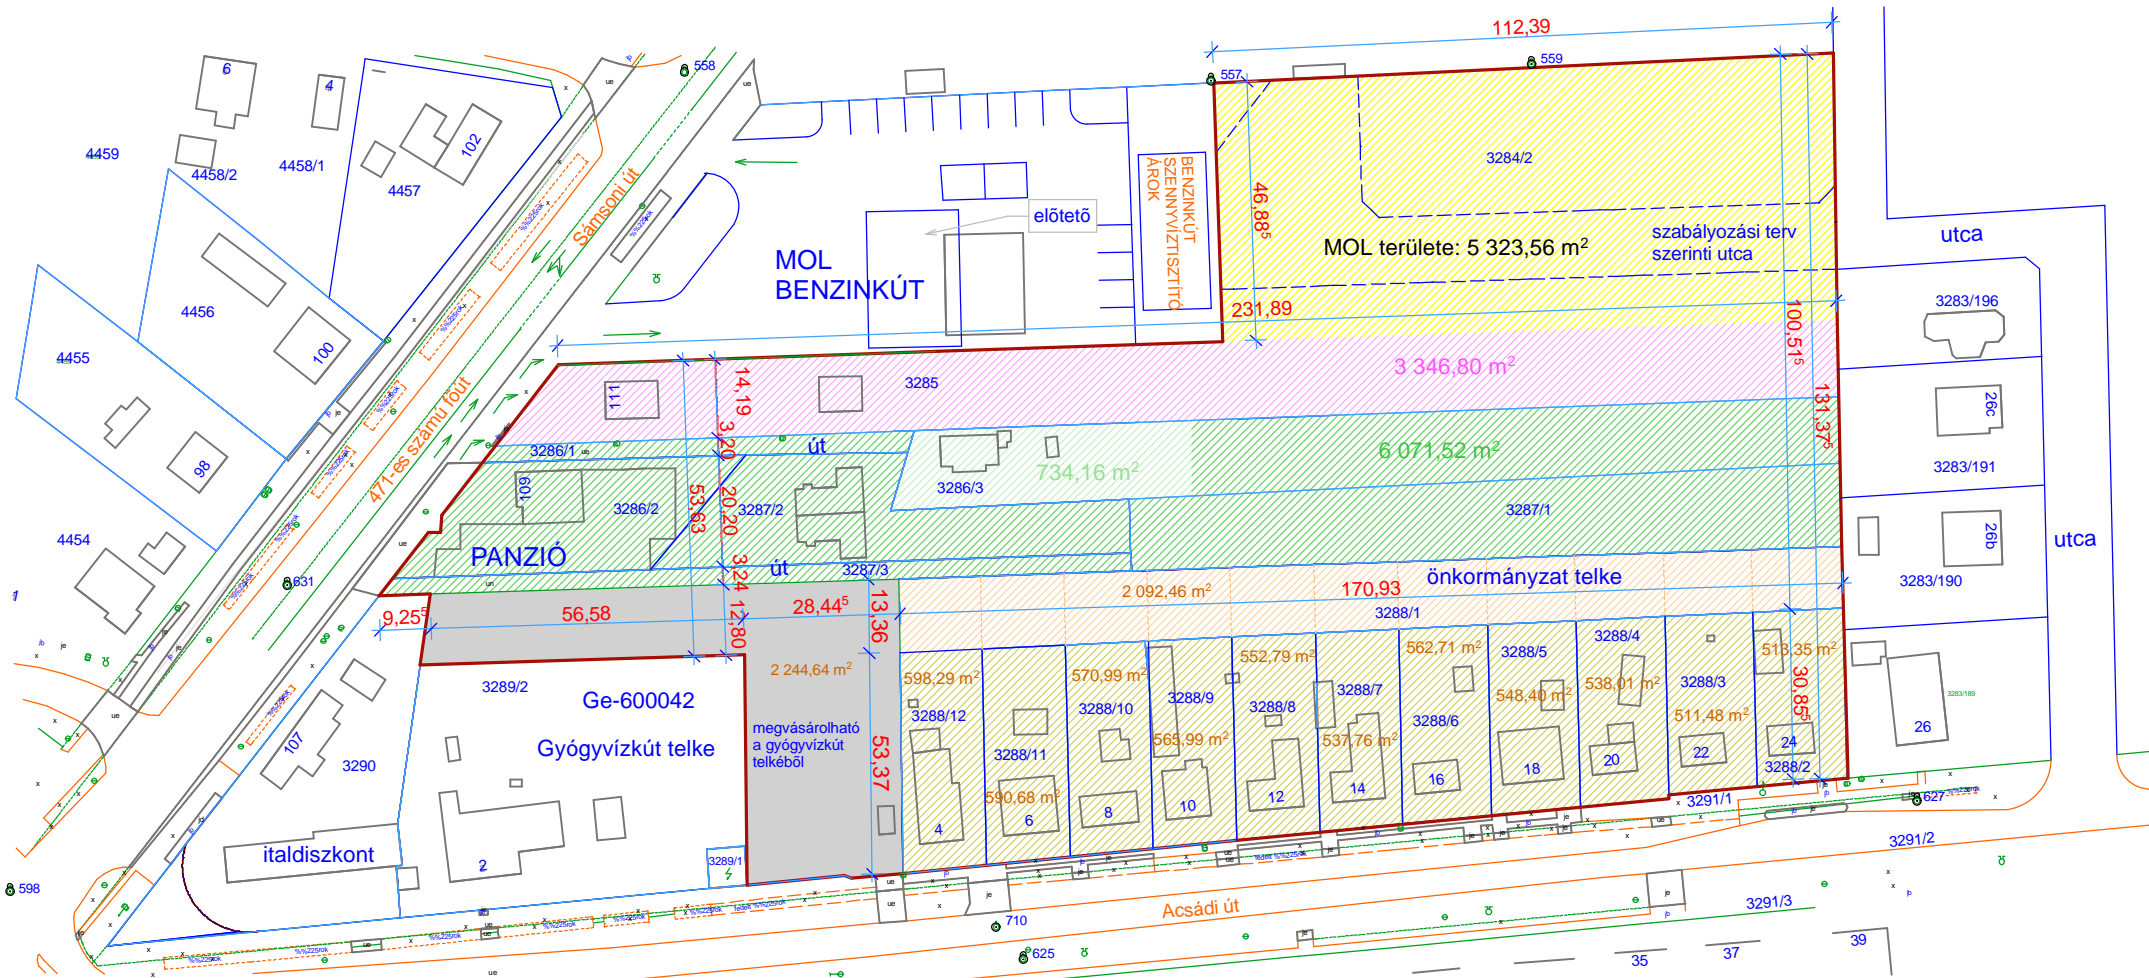

összesen: 25 947,26 m²