


PANZIÓ
FÖLDSZINTI ALAPRAJZ
M=1:100

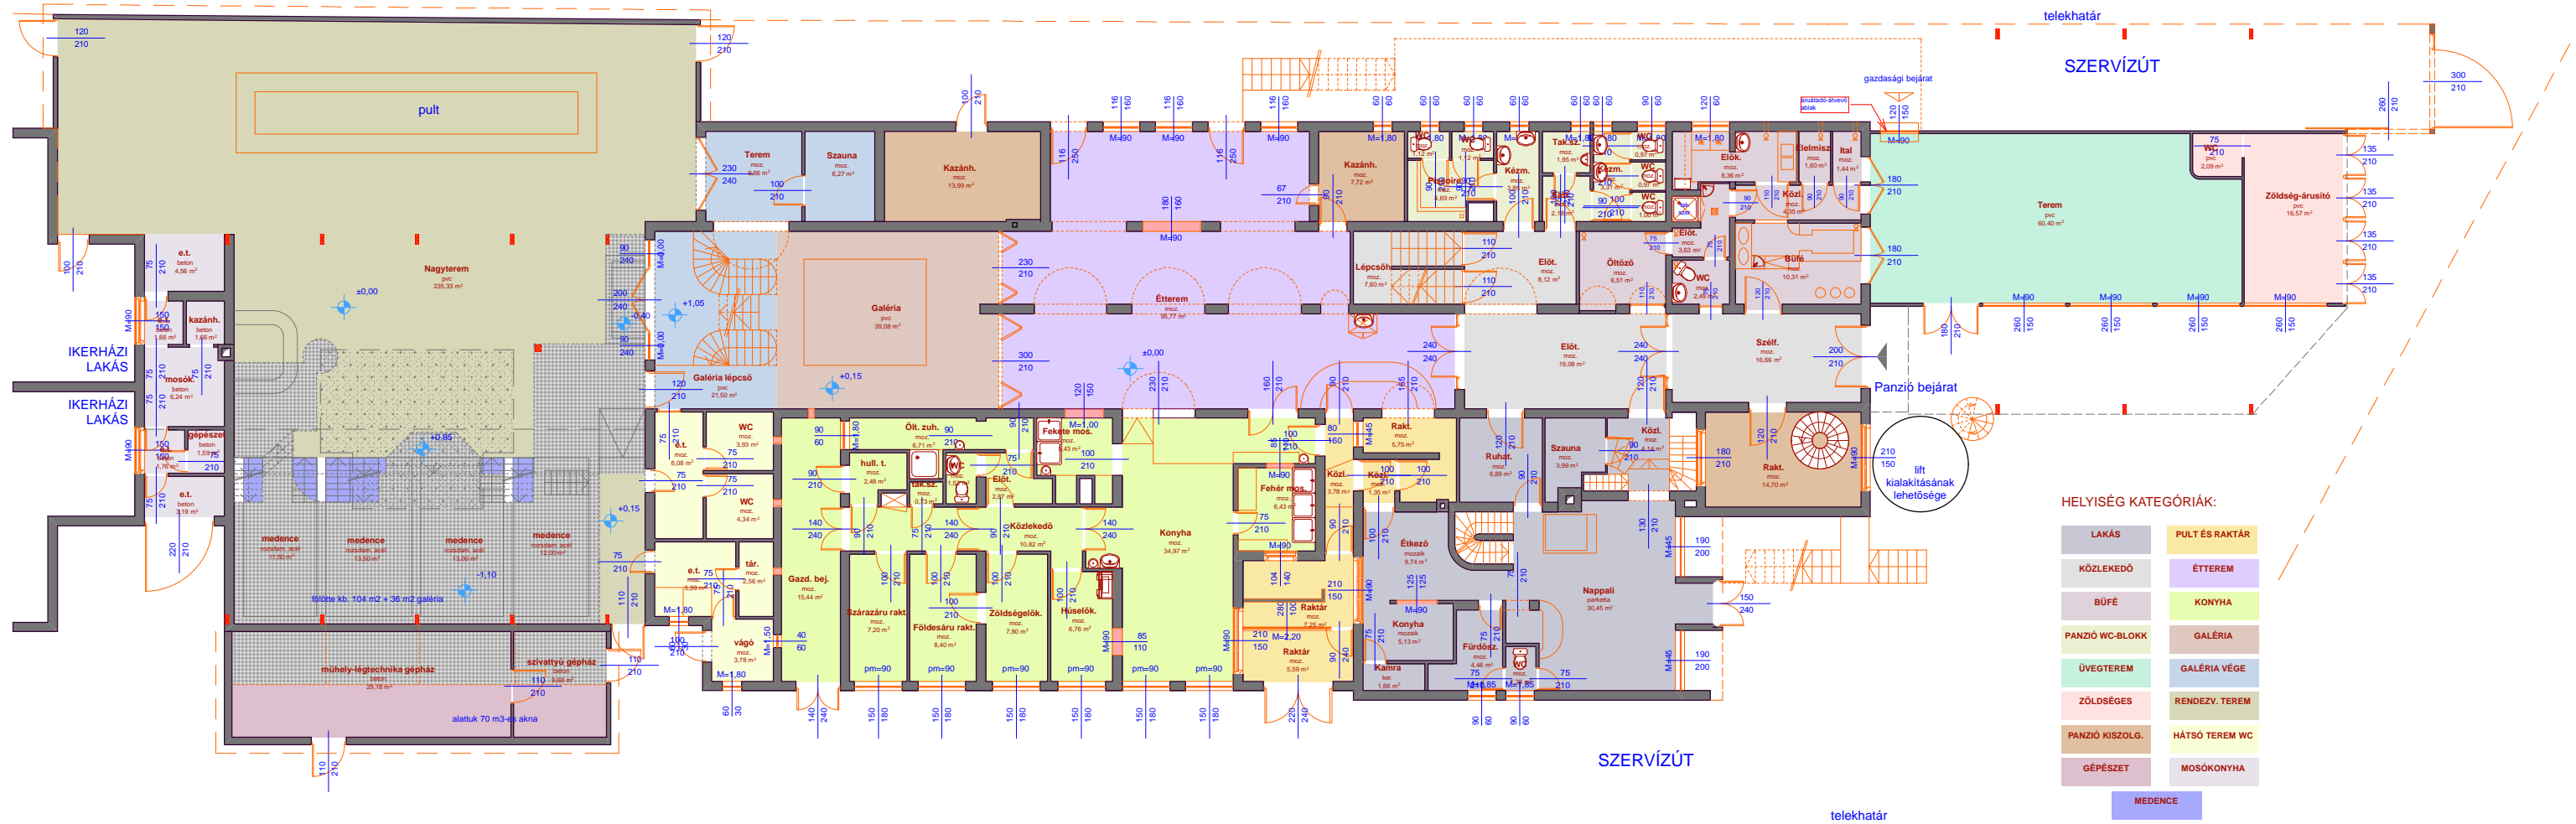

HELYISÉG KATEGÓRIÁK:

LAKÁS	PULT ÉS RAKTÁR
KÖZLEKEDŐ	ÉTTEREM
BÜFÉ	KONYHA
PANZIÓ WC-BLOKK	GALLÉRIA
ÜVEGTEREM	GALLÉRIA VÉGE
ZÖLDSÉGES	RENDEZV. TEREM
PANZIÓ KISZOLG.	HÁTSÓ TEREM WC
GÉPÉSZET	MOSÓKONYHA
	MEDENCE