


PANZIÓ
I. EMELETI ALAPRAJZ
M=1:100

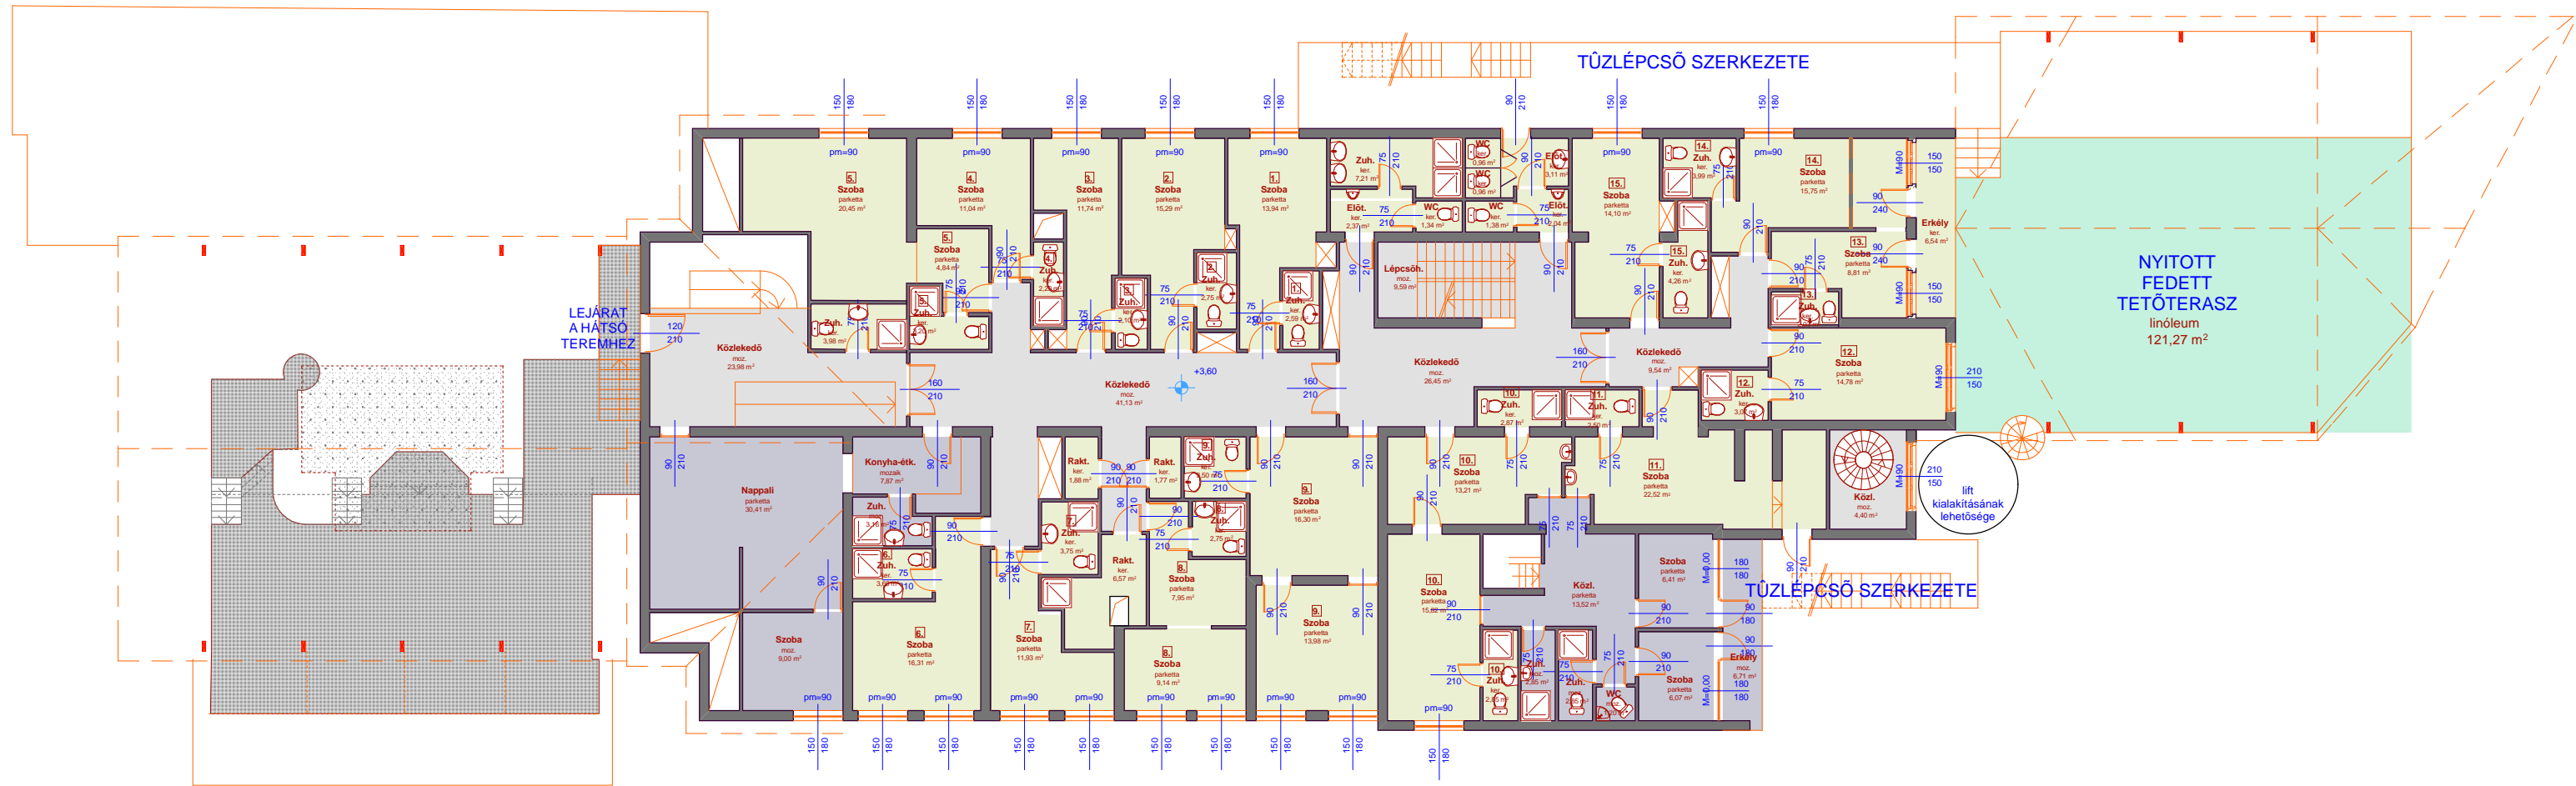

LEJÁRAT
A HÁTSÓ
TEREMHEZ

TŰZLÉPCSŐ SZERKEZETE

NYITOTT
FEDETT
TETŐTERASZ
linóleum
121,27 m²

TŰZLÉPCSŐ SZERKEZETE

lift
kialakításának
lehetősége